

NP70-10

Зип Общепит

TUTTAPIASTRA ELETTRICA

ELECTRIC SOLID TOP

PLAQUE COUP-DE-FEU ELECTRIQUE

ELEKTROBEHEIZTE GLECHPLATTENHERDE

Mod.

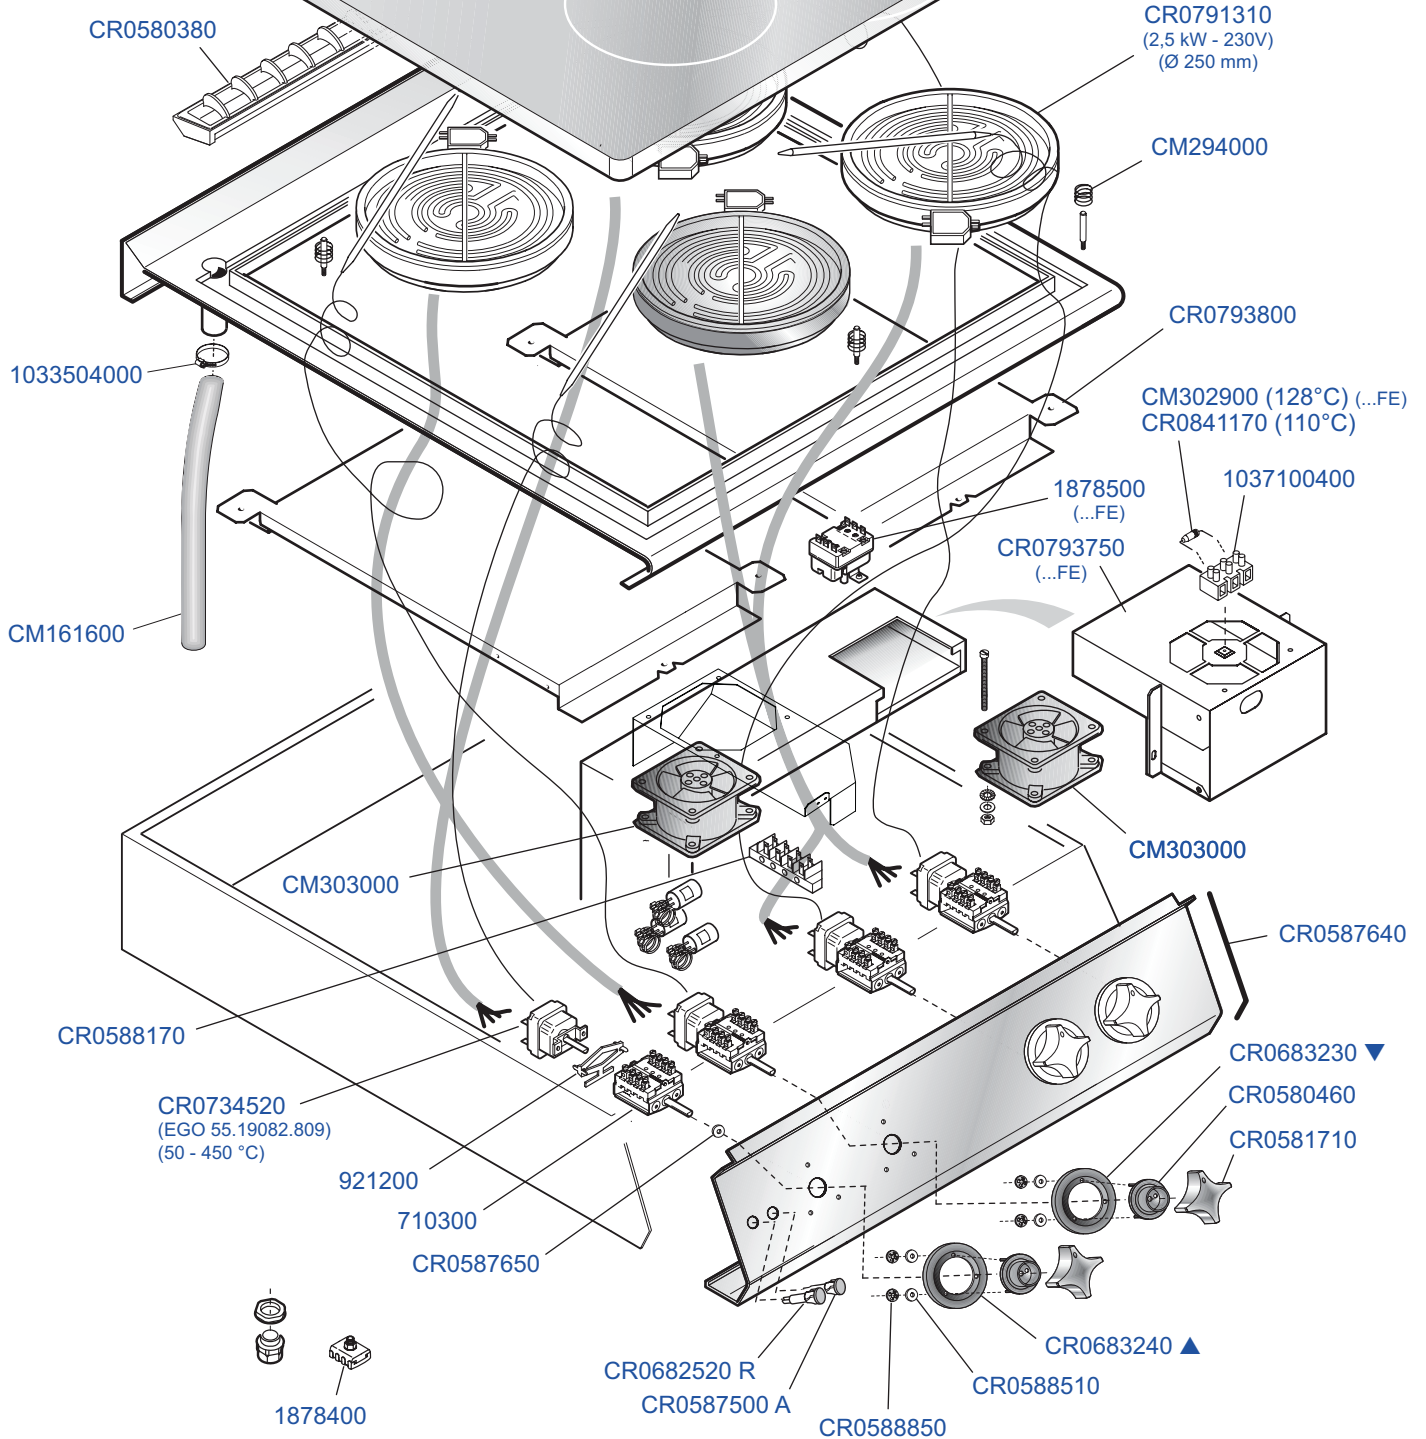
NCT78E CR0598280



NCT7FE8E CR0598270

vsezip.ru

+7(812)987-08-81

CR0793680



 MARENO INDUSTRIE ALI spa Mareno di Piave (TV)	ELABORATO:	APPROVATO:	GRUPPO:	DENOMINAZIONE:		
			Serie NP70	Impianto elettrico e mobile		
	DATA:	DATA:	PARTICOLARE:	REV. N.	DEL	DISEGNO N.
	05 Nov 2010	05 Nov 2010	Disegno esploso per ricambi	▼ Z00	▼ 1110	▼ 3.P70.49
SOST. DIS.			