


**C9V...E**  
**C9F...E**

SERIE 900  
SERIE 90HT


Зип Общепит  
vsezip.ru

CUCINE ELETTRICHE  
ELECTRIC HEATED RANGES  
CUISINIÈRES ELECTRIQUES  
ELEKTROHERDE  
COCINAS ELECTRICAS

+7(812)987-0881

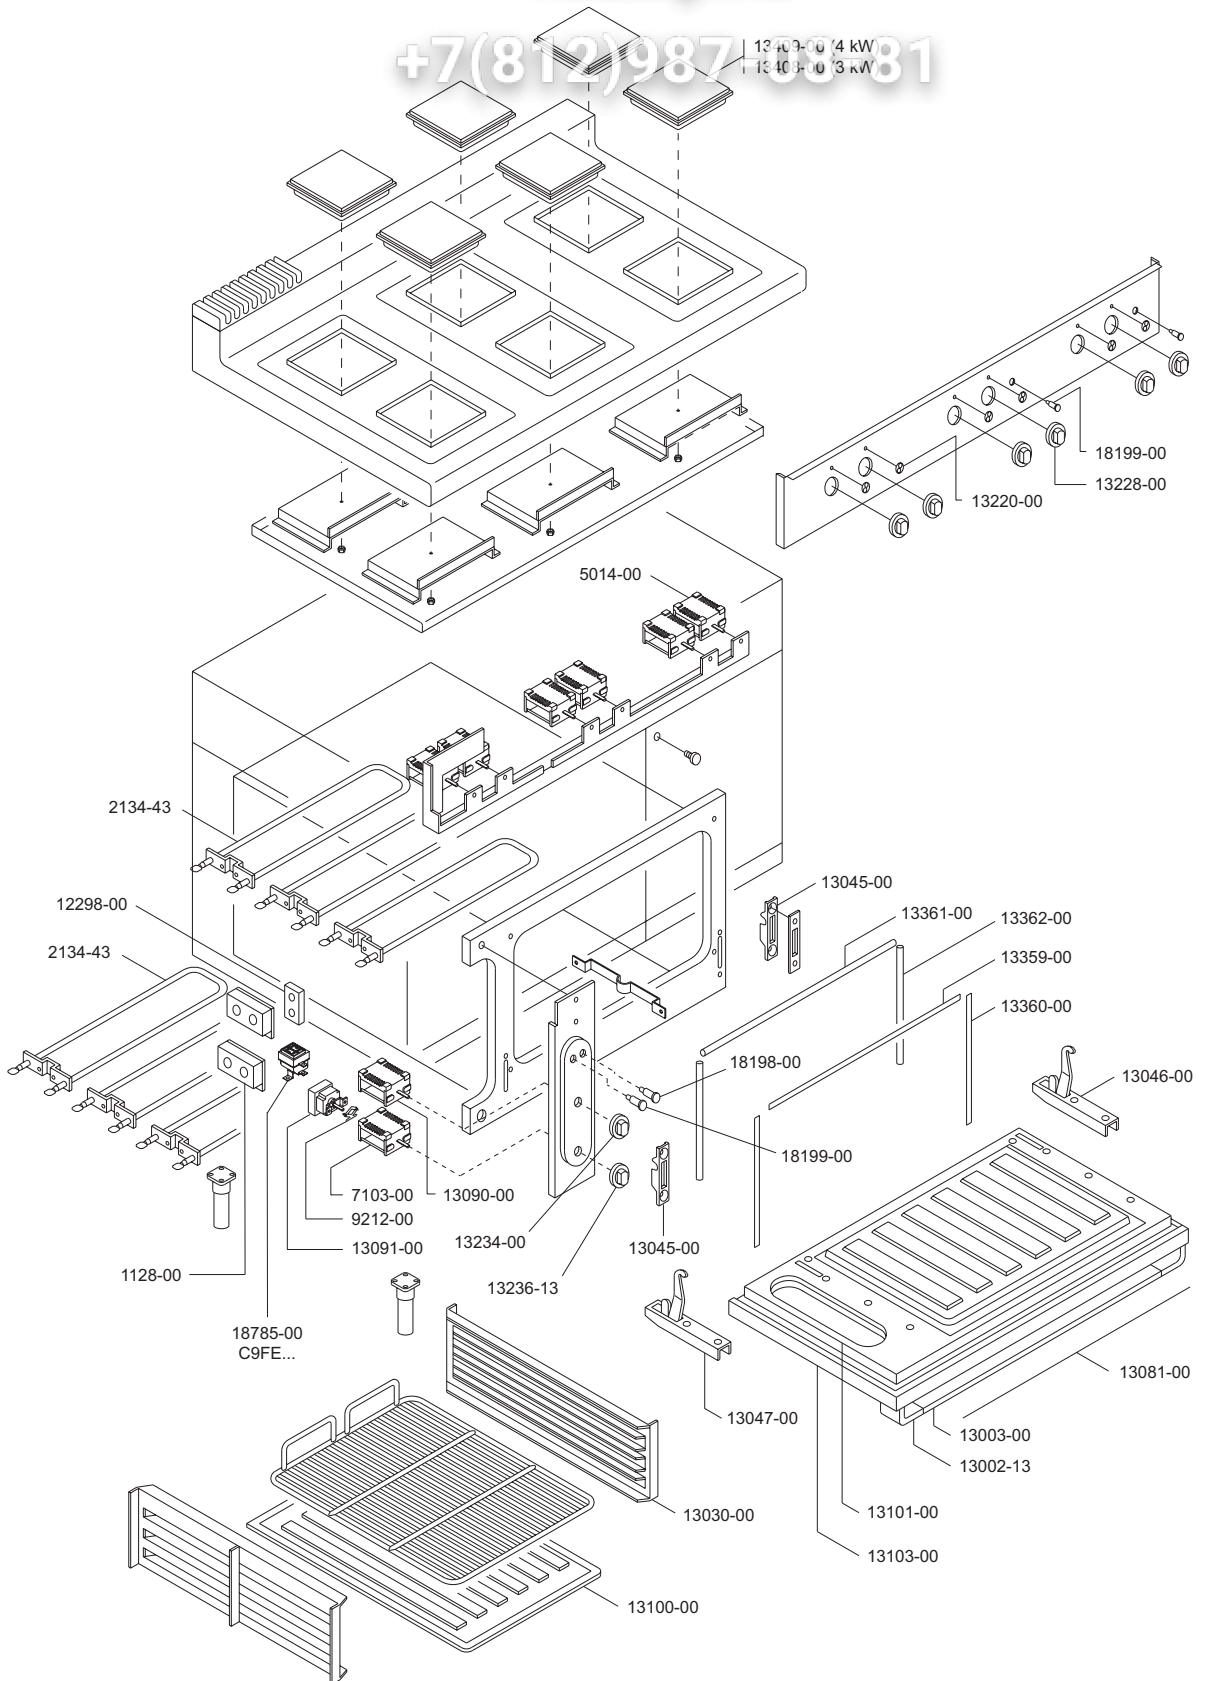

ELABORATO:	APPROVATO:	GRUPPO:	DENOMINAZIONE:		
<i>Plinelli</i>		Serie 900	Impianto elettrico		
DATA:	DATA:	PARTICOLARE:	REV. N.	DEL	DISEGNO N.
10 Mag 96	10 Mag 96	Disegno esploso per ricambi	▼	▼	▼
SOST. DIS.	P02 - 9605.3.9.01.CFE		P02 - 9605.3.9.01.CFE		

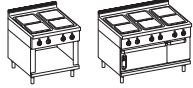

**C9V...E**  
**C9F...E**

SERIE 900  
SERIE 90HT

Зип Общепит  
vsezip.ru




**CUCINE ELETTRICHE**  
**ELECTRIC HEATED RANGES**  
**CUISINIÈRES ÉLECTRIQUES**  
**ELEKTROHERDE**  
**COCINAS ELECTRICAS**


C9V-2E 92990-60  
C9V-4E 92991-60  
C9F-4E 92996-60  
C9F-6E 92997-60

19374-00 (4 kW - 400V)  
19372-00 (3 kW - 400V)

+7(812)987-08-81

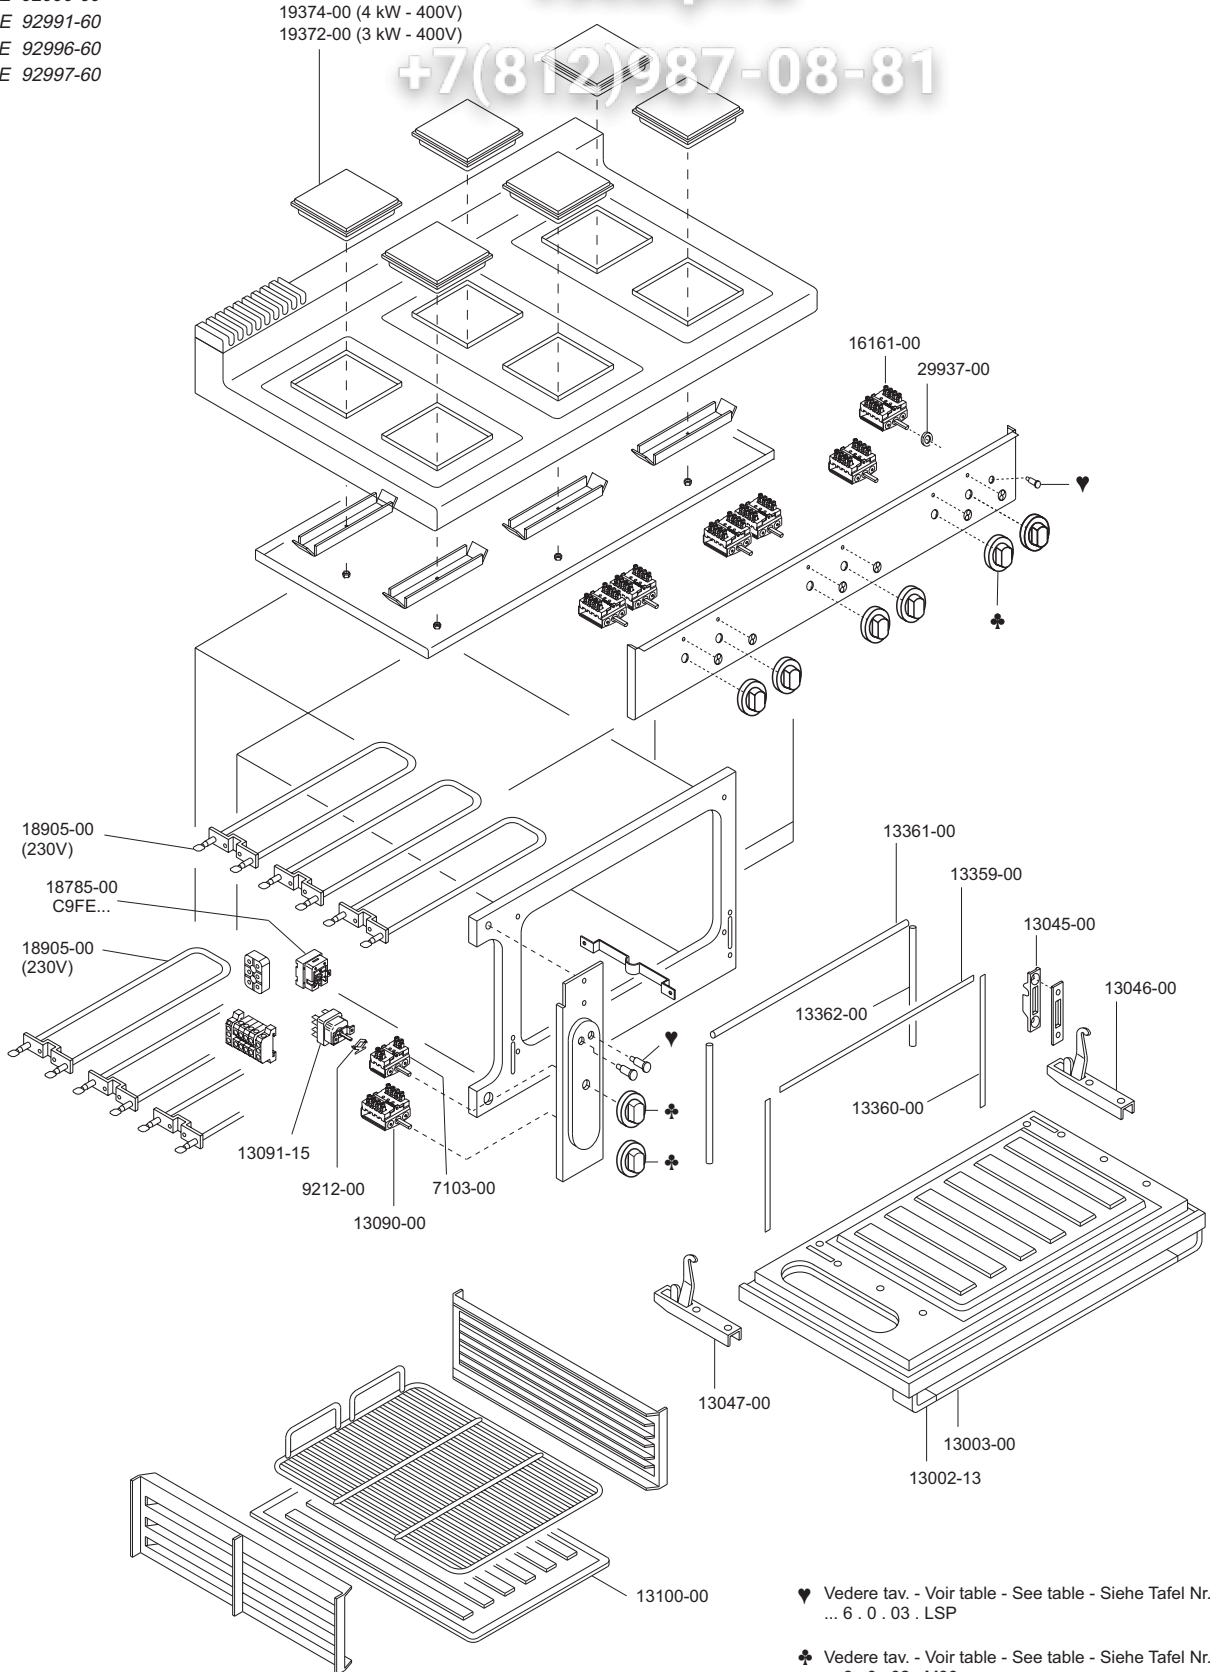

 <b>MARENO INDUSTRIE ALI spa</b> Mareno di Piave (TV)	ELABORATO:	APPROVATO:	GRUPPO:	DENOMINAZIONE:		
	<i>Platt</i>		Serie 900	Impianto elettrico		
	DATA:	DATA:	PARTICOLARE:	REV. N.	DEL	DISEGNO N.
	10 Giu 97	10 Giu 97	Disegno esploso per ricambi	▼	▼	▼
SOST. DIS.	Z00 - 9706.3.9.45.CFE		<b>Z 0 0 - 9 7 0 6 . 3 . 9 . 4 5 . C F E</b>			

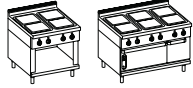

**C9V...E**  
**C9F...E**

SERIE 900  
SERIE 90HT

Зип Общепит




**CUCINE ELETTRICHE**  
**ELECTRIC HEATED RANGES**  
**CUISINIÈRES ÉLECTRIQUES**  
**ELEKTROHERDE**  
**COCINAS ELECTRICAS**

vsezip.ru

+7(812)987-08-81

C9V-2E 92990-60  
C9V-4E 92991-60  
C9F-4E 92996-60  
C9F-6E 92997-60

19374-00 (4 kW - 400V)  
19372-00 (3 kW - 400V)  
19373-00 (4 kW - 230V)  
19371-00 (3 kW - 230V)

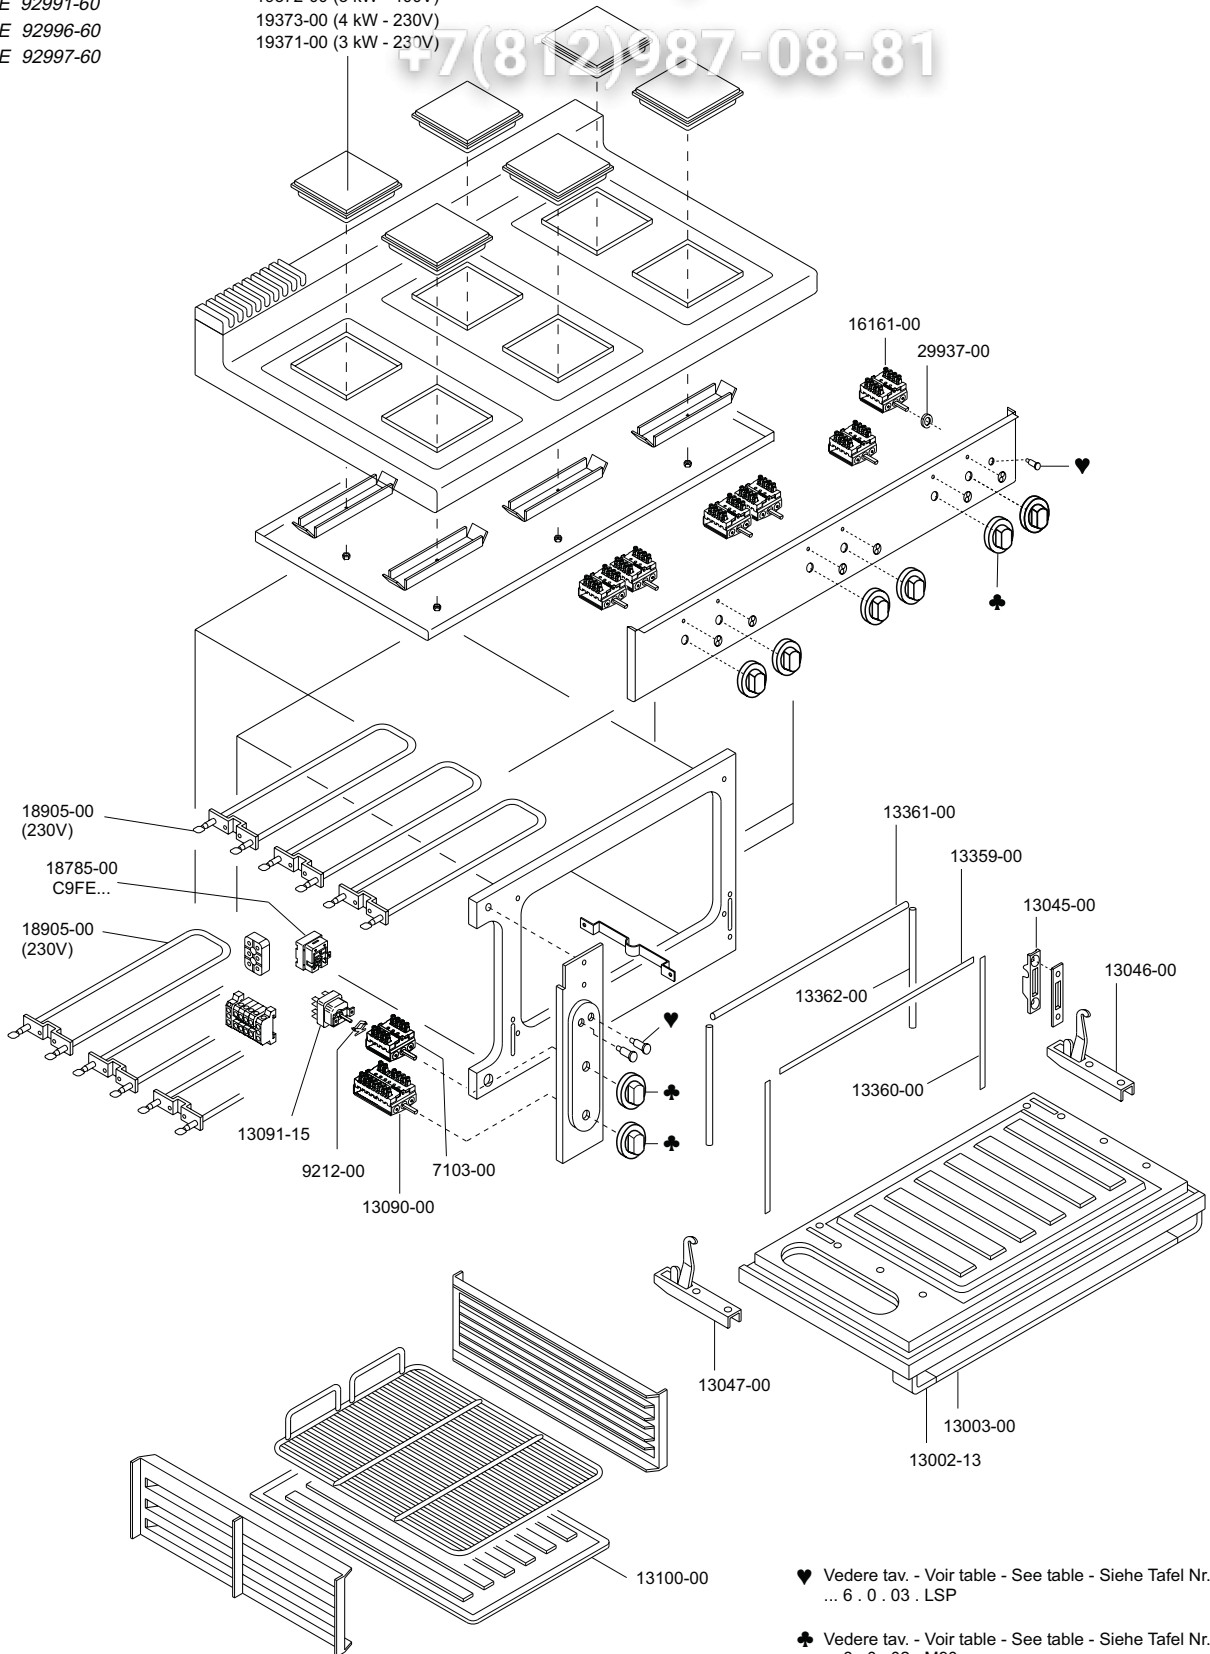

♥ Vedere tav. - Voir table - See table - Siehe Tafel Nr. ... 6 . 0 . 03 . LSP

♣ Vedere tav. - Voir table - See table - Siehe Tafel Nr. ... 6 . 0 . 02 . M90

 <b>MARENO INDUSTRIE ALI spa</b> Mareno di Piave (TV)	ELABORATO:	APPROVATO:	GRUPPO:	DENOMINAZIONE:		
	<i>Fluett</i>		Serie 900	Impianto elettrico		
	DATA:	DATA:	PARTICOLARE:	REV. N.	DEL	DISEGNO N.
	10 Giu 97	10 Giu 97	Disegno esploso per ricambi	▼	▼	▼
SOST. DIS.	Z00 - 9706.3.9.45.CFE		<b>Z00 - 9706.3.9.45.CFE</b>			