


Инв. N подл.	Подп. и дата	Взам. инв. N	Инв. N д.бл.	Подп. и дата	Справ. N°	Перв. примен.
--------------	--------------	--------------	--------------	--------------	-----------	---------------

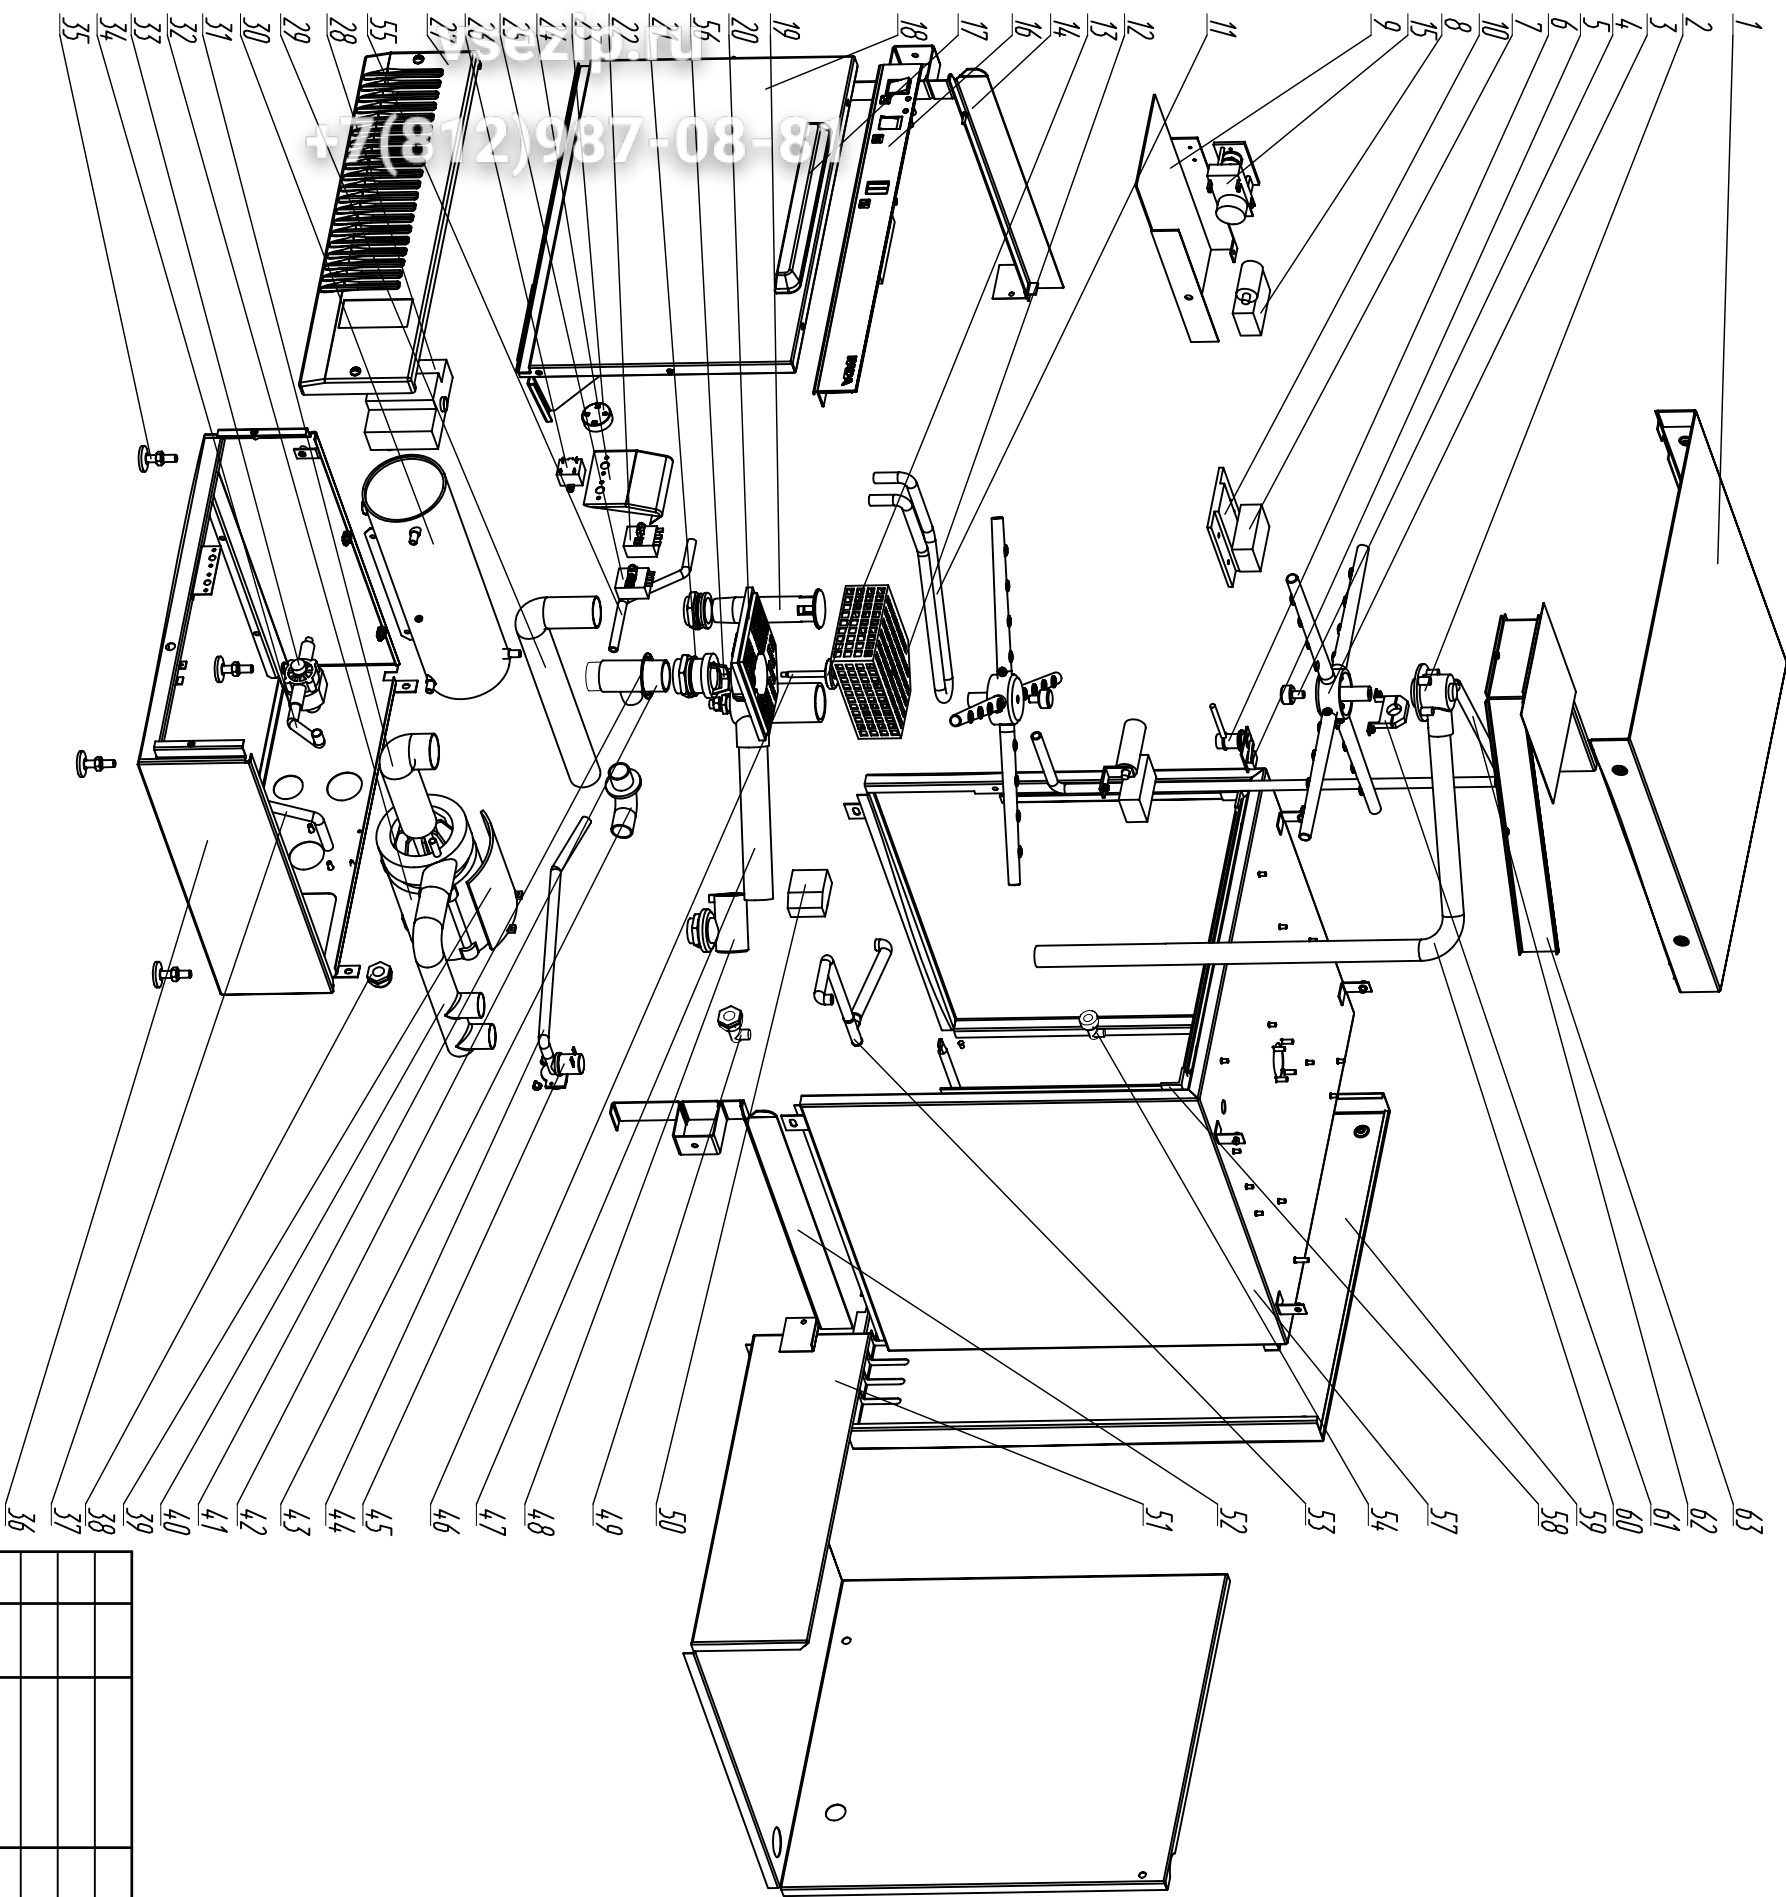

Изм.	Лист	N докум	Подп.	Дата	РАДА.50.01.00.00	Литера	Масса	Масштаб
Разраб.	Лисарев							
Проб.								
Т.контр.								
Н.контр.								
Умб.								
Посудомоечная машина ПММ Ф1					Взрыв-схема	Лист	Листов	ЗАО "РАДА"