

**MLC - 50**  
**MLC - 65**

MOBILE  
STRUCTURE  
STRUCTURE  
TRAGENDE KONSTRUKTION  
MUEBLE


Зип Общепит

vsezip.ru

LAVASTOVIGLIE  
LAVE-VAISSELLE  
DISHWASHERS  
GESCHIRRSPÜLMASCHINEN  
LAVAVAJILLAS

VDE - DVGW

+7(812)987-08-81

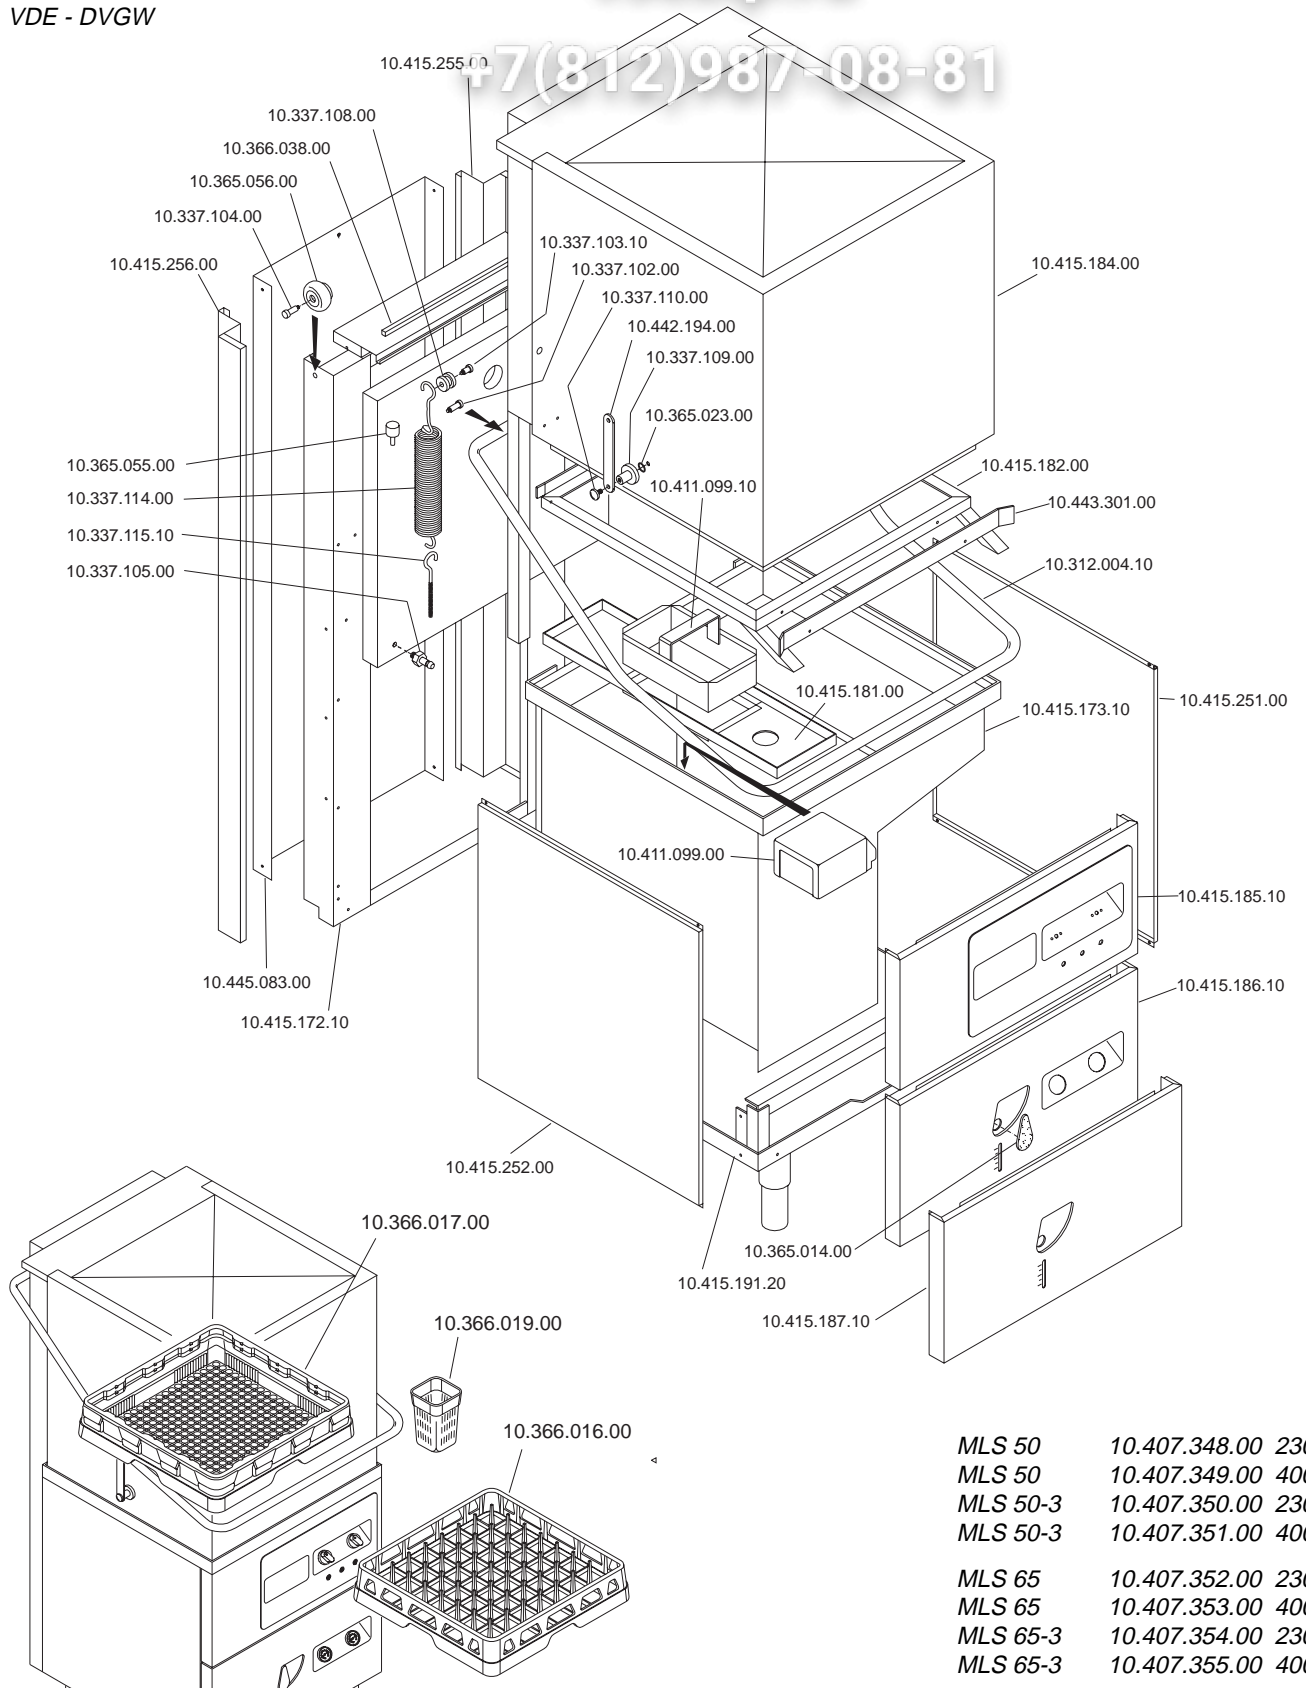

MLS 50	10.407.348.00	230V
MLS 50	10.407.349.00	400V
MLS 50-3	10.407.350.00	230V
MLS 50-3	10.407.351.00	400V
MLS 65	10.407.352.00	230V
MLS 65	10.407.353.00	400V
MLS 65-3	10.407.354.00	230V
MLS 65-3	10.407.355.00	400V


ELABORATO:	APPROVATO:	GRUPPO:	DENOMINAZIONE:		
<i>Pinella</i>		Lavaggio stoviglie			
DATA:	DATA:	PARTICOLARE:	REV. N.	DEL	DISEGNO N.
		Disegno esploso per ricambi	▼	▼	▼
SOST. DIS.			<b>A 01 - 9 6 0 6 . 5 . 2 . 0 0 . M L C</b>		

# Зип Общепит

## vsezip.ru

### +7(812)987-08557


LAVASTOVIGLIE  
DISHWASHERS  
LAVE-VAISSELLE  
GESCHIRRSPUELMASCHINEN

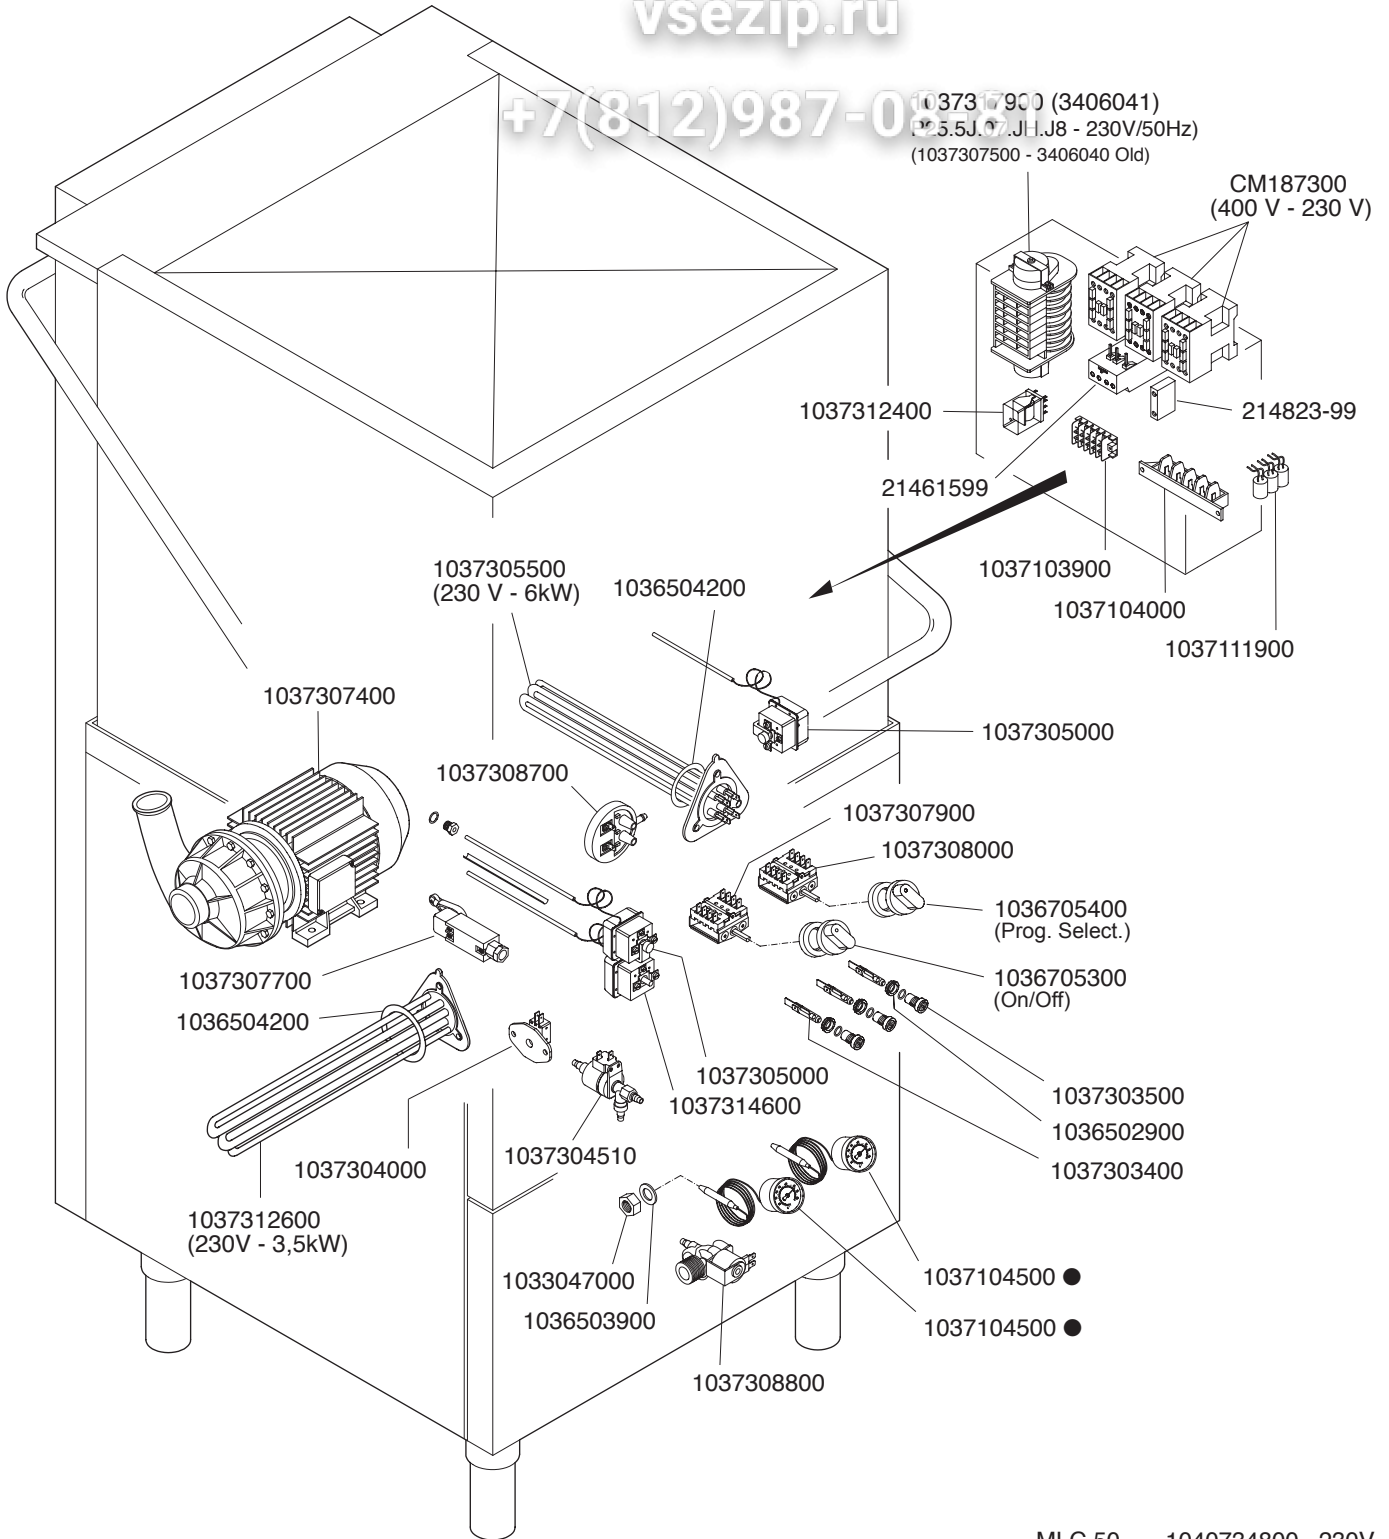


● MLC 50-3

MLC 50	1040734800	230V
MLC 50	1040734900	400V
MLC 50-3	1040735000	230V
MLC 50-3	1040735100	400V

Rif. LASA

 <b>MARENO INDUSTRIE ALI spa</b> Mareno di Piave (TV)	ELABORATO:	APPROVATO:	GRUPPO:	DENOMINAZIONE:		
	G.Z.		Lavastoviglie (LC)	Impianto elettrico		
	DATA:	DATA:	PARTICOLARE:	REV. N.	DEL	DISEGNO N.
	06 Giu 1996	06 Giu 1996	Disegno esploso per ricambi	▼	▼	▼
SOST. DIS.	A02.9606.5.2.01.MLC		CE	Z03	0001	5.2.01.MLC

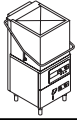


MLC - 50

IMPIANTO IDRAULICO  
SYSTEME HYDRAULIQUE  
HYDRAULIC SYSTEM  
WASSERANLAGE  
INSTALACION DE AGUA

Зип Общепит  
vsezip.ru

LAVASTOVIGLIE  
LAVE-VAISSELLE  
DISHWASHERS  
GESCHIRRSPÜLMASCHINEN  
LAVAVAJILLAS

VDE - DVGW

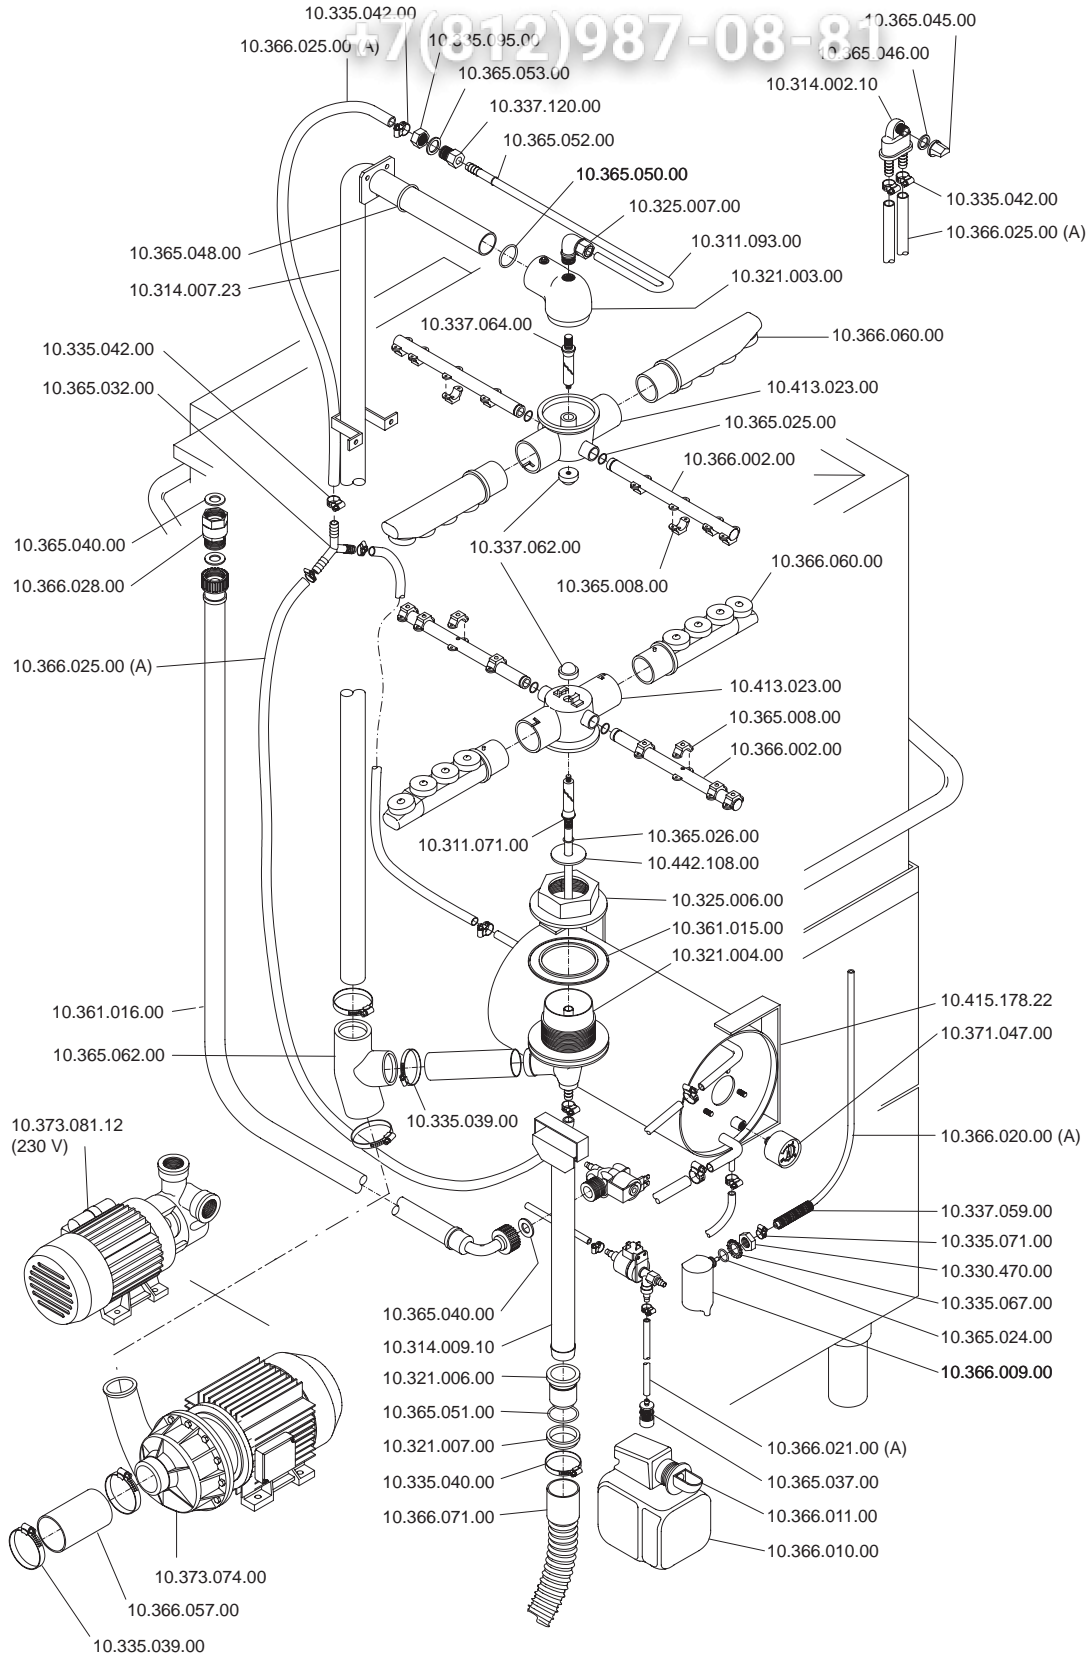

ELABORATO:	APPROVATO:	GRUPPO:	DENOMINAZIONE:		
<i>Plimell</i>		Lavaggio stoviglie			
DATA:	DATA:	PARTICOLARE:	REV. N.	DEL	DISEGNO N.
		Disegno esploso per ricambi	▼	▼	▼
SOST. DIS.			A 02 - 9609.5.2.02.MLC		



**MLC - 50**

IMPIANTO ELETTRICO  
ELECTRIC HEATING SYSTEM  
SYSTEME CHAUFFANT ELECTRIQUE  
ELEKTROANLAGE  
INSTALACION ELECTRICA

Зип Общепит


vsezip.ru

+7(812)987-08-81


LAVASTOVIGLIE  
LAVE-VAISSELLE  
DISHWASHERS  
GESCHIRRSPÜLMASCHINEN  
LAVAVAJILLAS

VDE - DVGW

MLS 50 10.407.348.00 230V  
MLS 50 10.407.349.00 400V  
MLS 50-3 10.407.350.00 230V  
MLS 50-3 10.407.351.00 400V

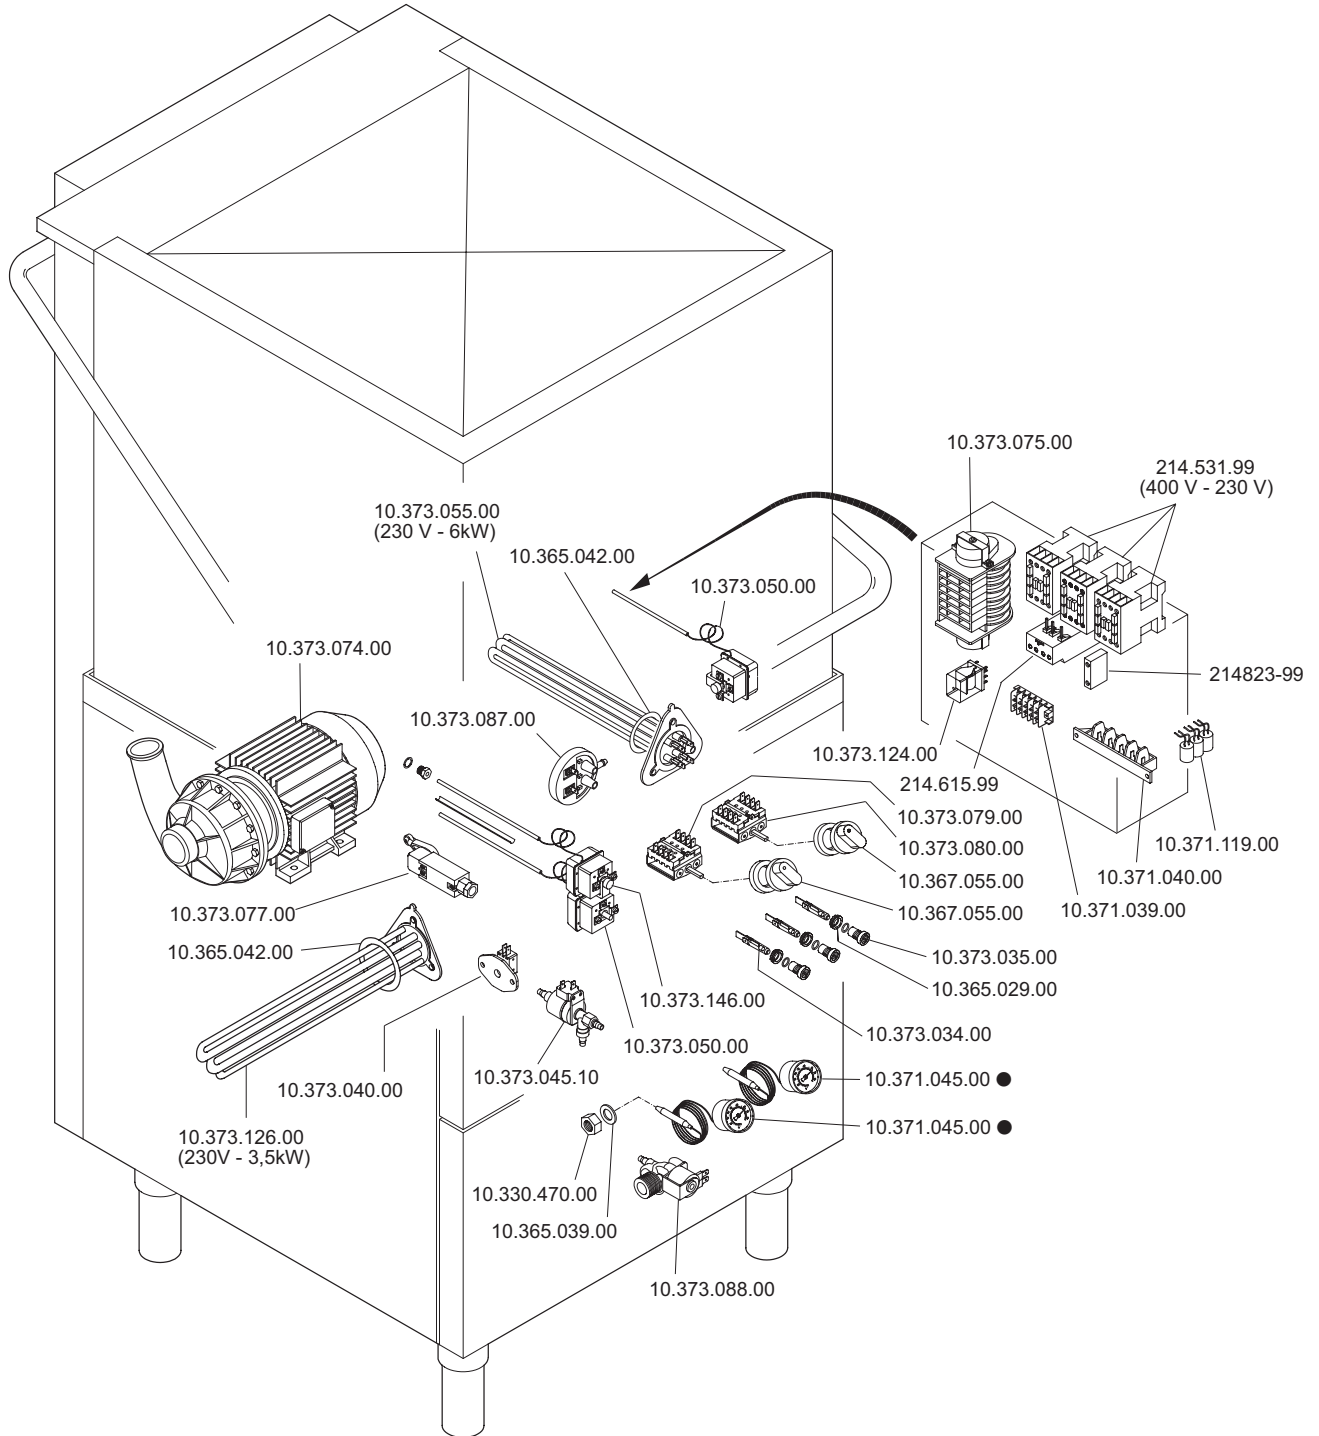

● MLC 50-3

 MARENO INDUSTRIE ALI spa Mareno di Piave (TV)	ELABORATO:	APPROVATO:	GRUPPO:	DENOMINAZIONE:		
	DATA:	DATA:	PARTICOLARE:	REV. N.	DEL	DISEGNO N.
	SOST. DIS.		Disegno esploso per ricambi	▼	▼	▼
				<b>A 0 2 - 9 6 0 6 . 5 . 2 . 0 1 . M L C</b>		