


1250


Forni elettrici passanti  
 ELECTRIC-HEATED TUNNEL OVENS  
 FOURS TUNNEL ELECTRIQUES  
 ELEKTROBEHEIZT BACKOFEN MIT  
 BEIDERSEITIGEN TÜREN

Зип Обществит  
 vsezip.ru

+7(812)987-08-81

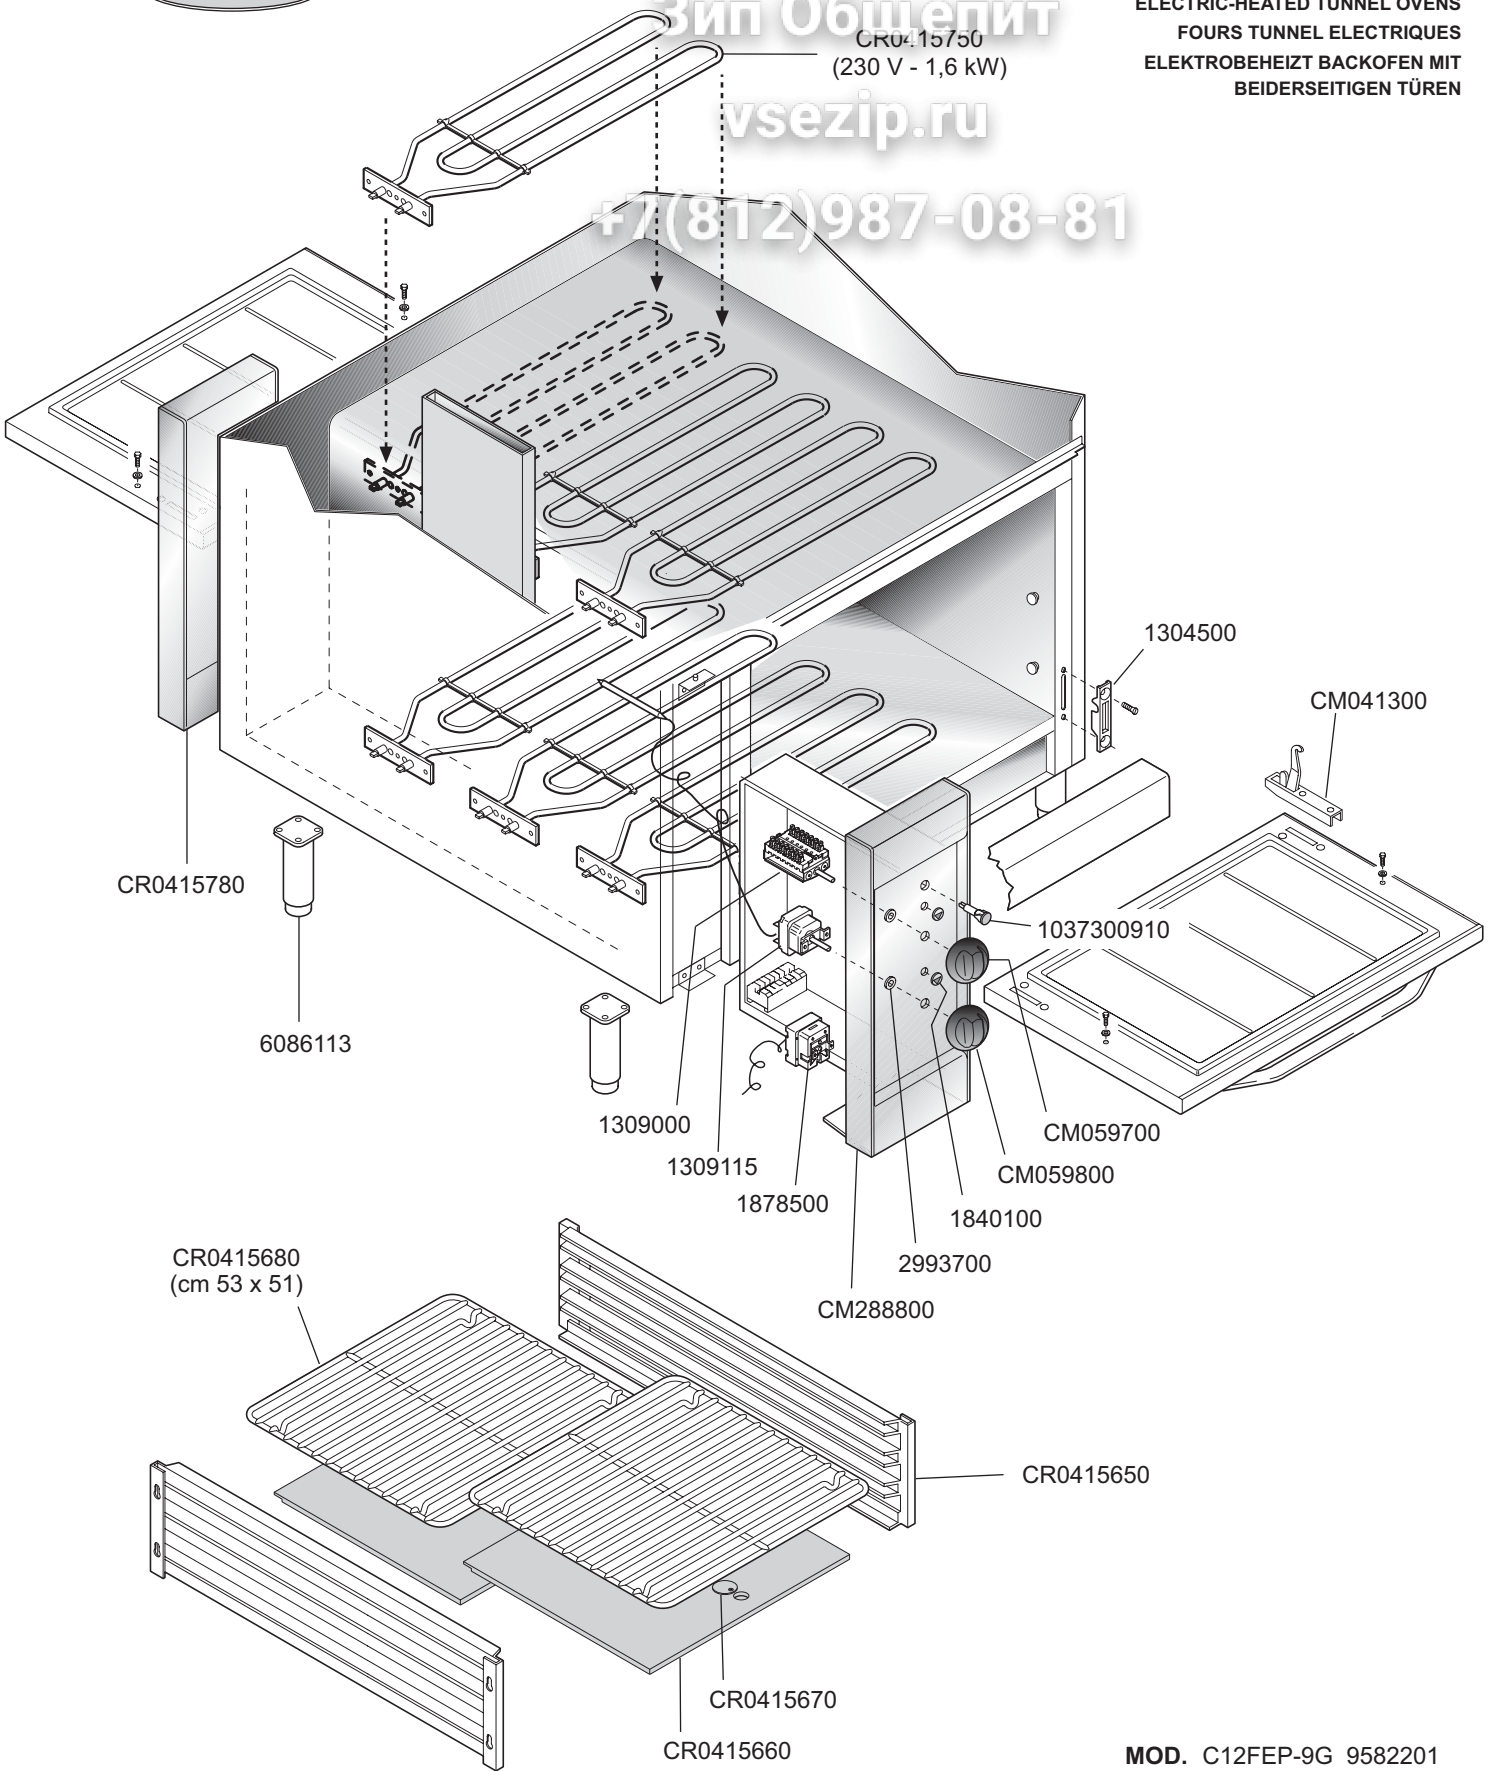

MOD. C12FEP-9G 9582201

 MARENO INDUSTRIE ALI spa Mareno di Piave (TV)	ELABORATO:	APPROVATO:	GRUPPO:	DENOMINAZIONE:		
	G.Z.		Serie 125	Impianto elettrico e mobile		
	DATA:	DATA:	PARTICOLARE:	REV. N.	DEL	DISEGNO N.
	17 Dic 2004	17 Dic 2004	Disegno esploso per ricambi	▼ Z00	▼ 1204	▼ 3.5.15
SOST. DIS.			